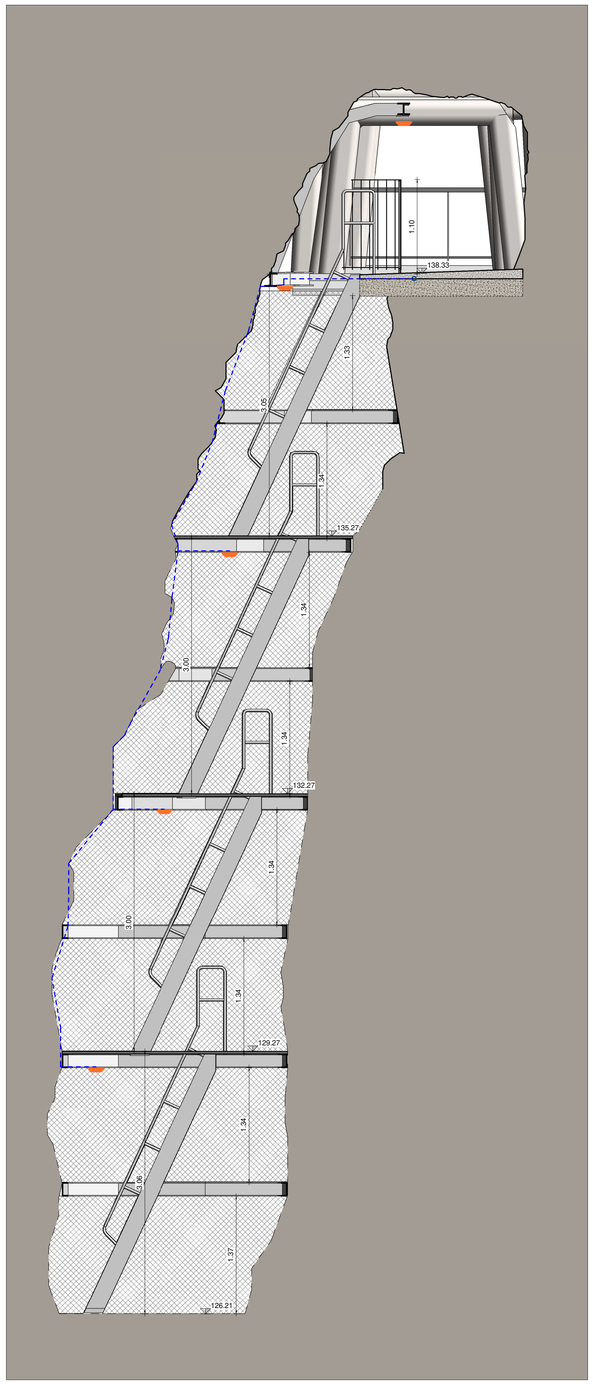

Sezione i-i Scala 1 : 30

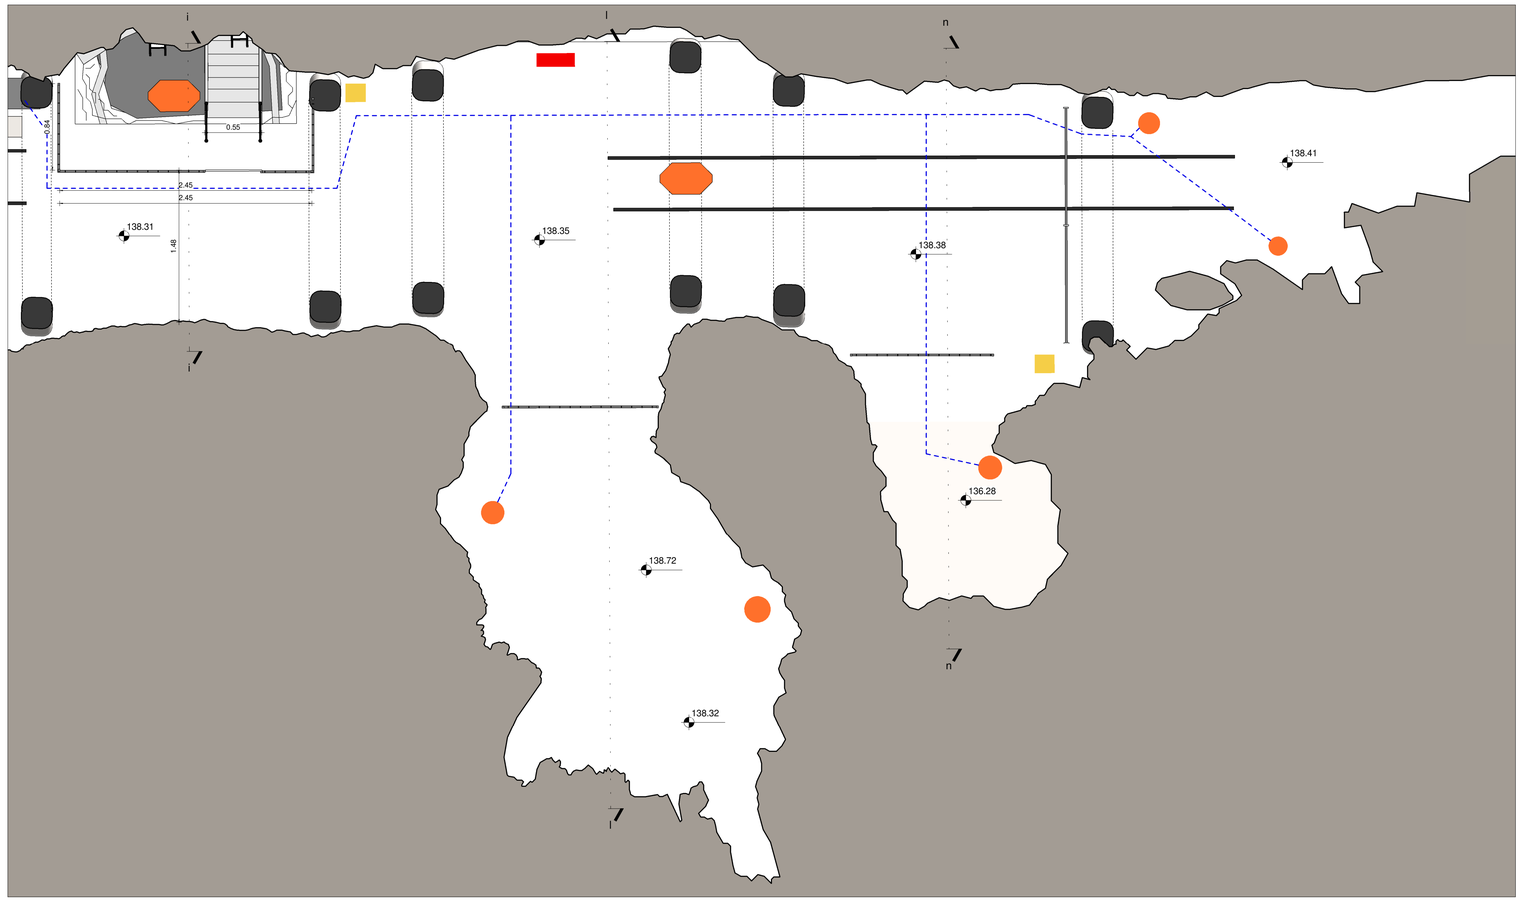

Pianta dell'area dei pozzi e della cavità carsica Scala 1 : 25

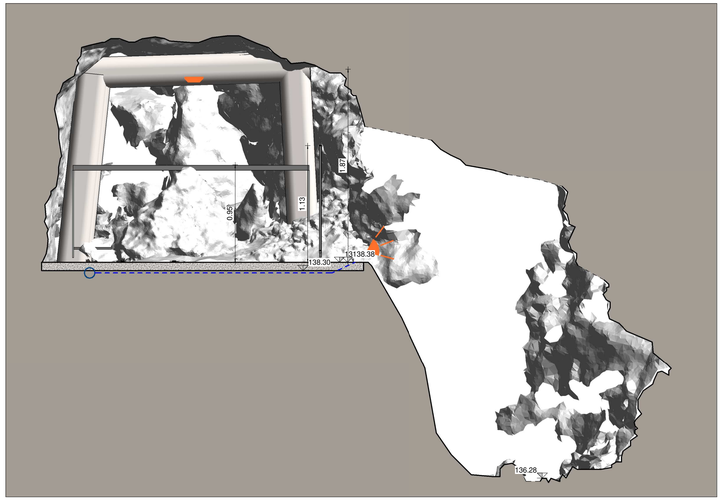

Sezione n-n Scala 1 : 25

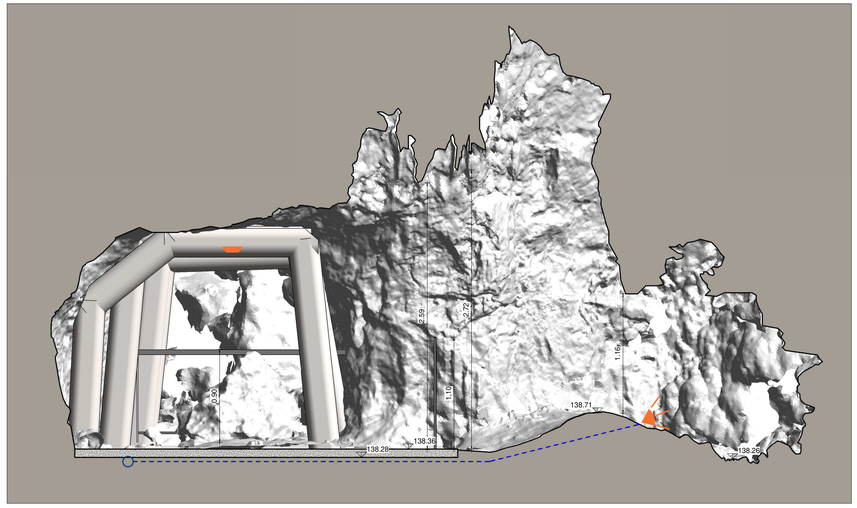

Sezione l-l Scala 1 : 25

LEGENDA IMPIANTI

	Lampade a soffitto
	Faretti
	Quadro elettrico interno
	Armadietto predisposto per alloggiamento impianto dati, audio e video
	Linee di alimentazione a bassa tensione
	Pozzetto di drenaggio
	Tubazione drenaggio
	Indicazione vie di fuga
	Luci di emergenza

Galleria mineraria di Rosseto, Rio, Isola d'Elba, (LI)

Progetto esecutivo di recupero e musealizzazione

COMMITTENTE:

PARCO MINERARIO Isola D'Elba

Presidente: Alberta Brambilla Pisoni

Studio Micheloni srl

Sede legale: Via A. Gramsci n. 20 - 50055 Lastra a Signa (FI)
Sede operativa: Via dei Servi, 12 – 50122 Firenze (FI)

www.studiomicheloni.com

PROGETTISTA RESPONSABILE
Ing. Michelangelo Micheloni
CONSULENZA SCIENTIFICA
Prof. Geol. Massimo Coli
COLLABORATORE PER LA PROGETTAZIONE:
Arch. Anna Livia Ciuffreda
COLLABORATORE PER ELABORATI ECONOMICI:
Arch. Leonardo Donatelli

REV	DESCRIZIONE	DATA
2		
1		
0	EMISSIONE	20/07/2022

TITOLO: Progetto impiantistico - Dettagli pozzo e cavità carsica

SCALA: Come indicato

DISEGNO N.: **I05**

COMMESSA: J20045